


A grayscale landscape photograph showing a calm body of water in the foreground, reflecting the sky and the distant mountains. The middle ground features a line of trees and shrubs along the shore. The background consists of multiple layers of misty, rolling mountains, creating a sense of depth and tranquility. The overall tone is peaceful and natural.

威高温泉康养中心医疗保障用房项目 规划建筑设计方案

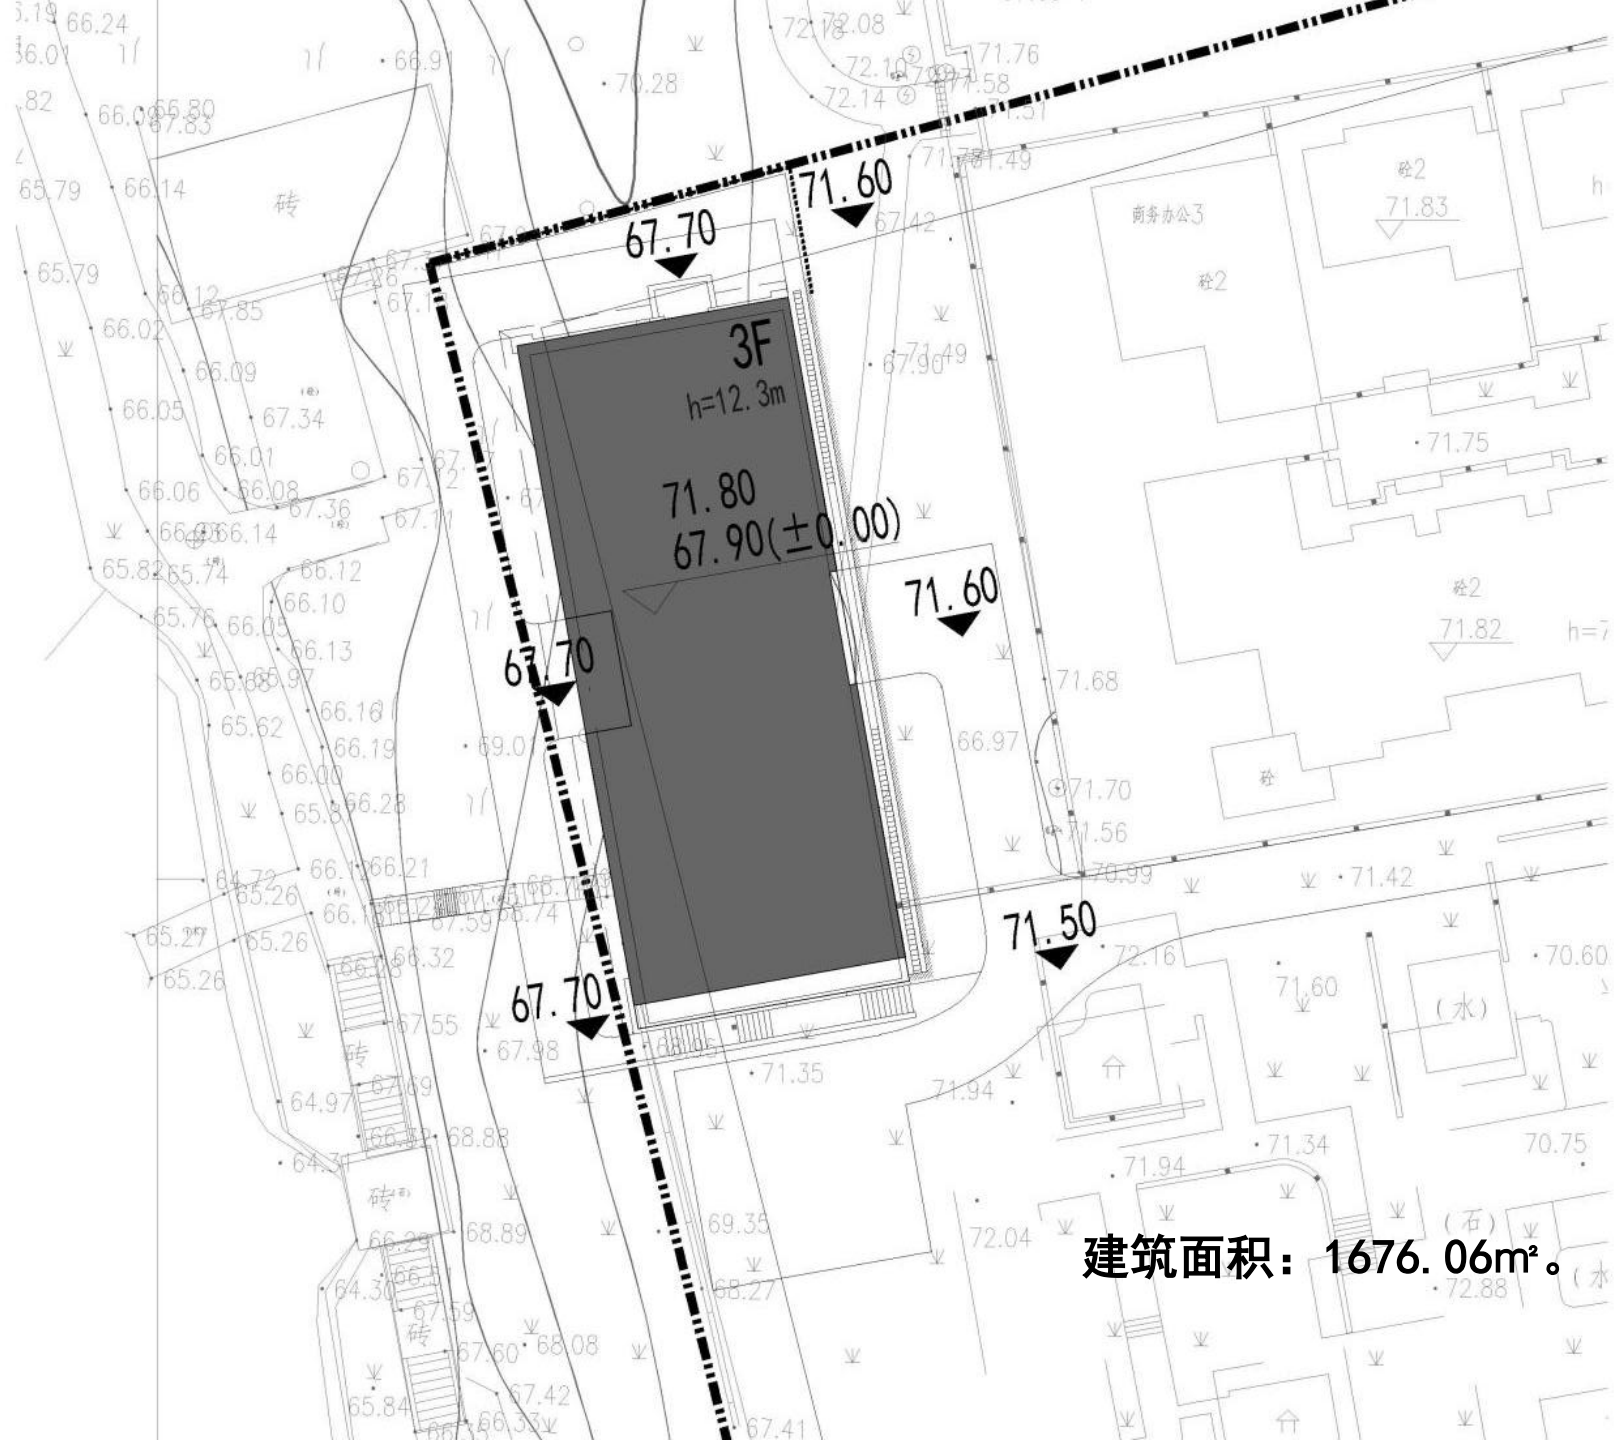

建筑面积: 1676.06m²。







车行及人行流线











注册编号	注册日期
------	------

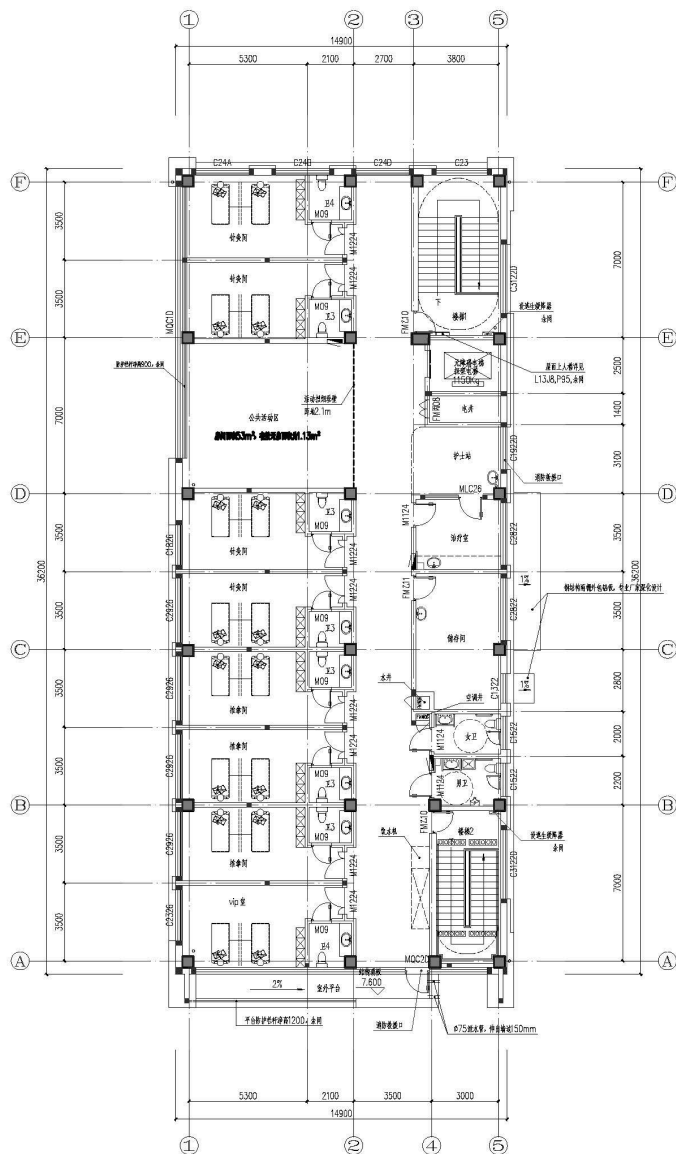

三层平面图
1:100
本层建筑面积556.93平方米
未注明的参照地下室

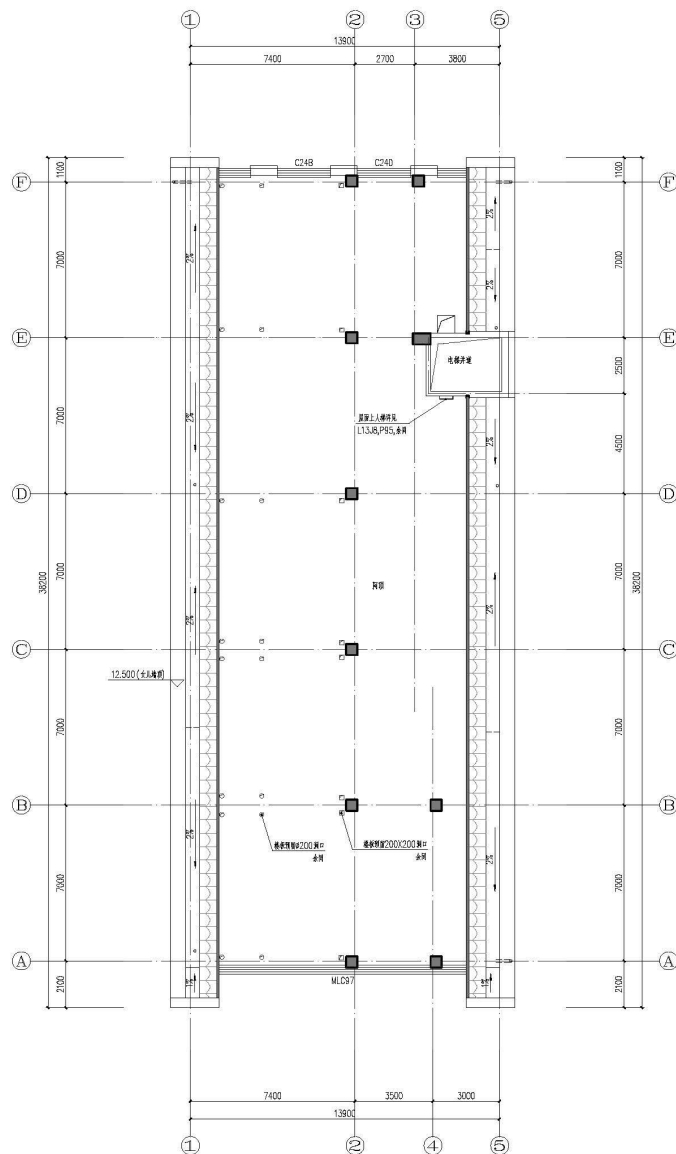

屋顶平面图
1:100

注:

备注:
REMARK

设计人:
BUILD BY

项目名称:
PROJECT NAME:
威海高新区中心医疗用房项目


内容:
CONTENT:
三层平面图
屋顶平面图

设计人	A137012863
设计	第一版 共 2 版
专业	建筑 1:100
日期	2023年 03 月 31 日
设计	2023-03



备注: 本图仅供参考

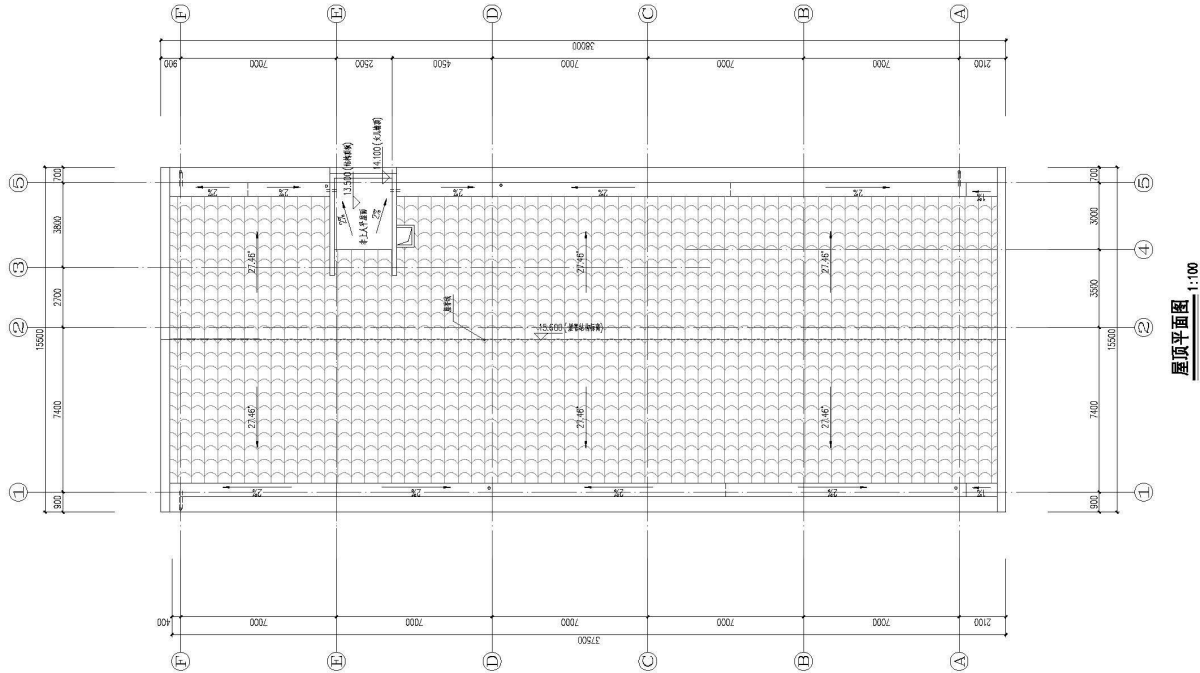

屋顶平面图 1:100

- 注:
- * 屋面做法按本设计说明执行, 如发生变更, 须经设计、施工、监理三方签字确认。
 - * 所有尺寸均指净尺寸, 如标注尺寸含结构, 则应注明。
 - * 屋面排水坡度按本设计说明执行, 如发生变更, 须经设计、施工、监理三方签字确认。

备注:
REMARK:

设计单位:
BUILD BY:

工程名称:
PROJECT NAME:




备注:

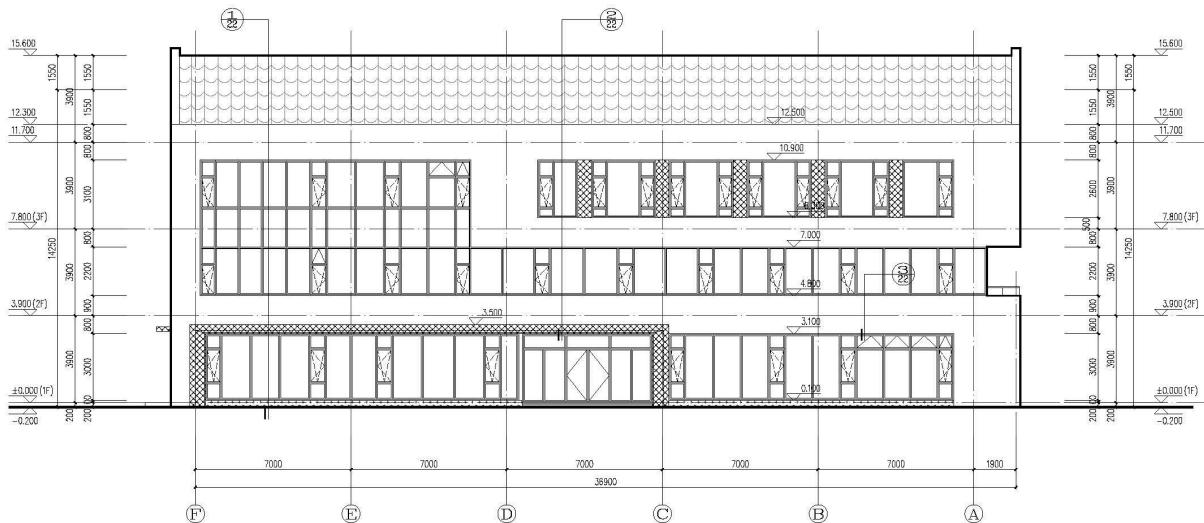

(F')-A 轴立面图 1:100

注: 建筑立面色以建筑部门批准的效果图为准。
外窗饰面用材各窗框材料及材质、颜色、脚色等。
均按施工部位提供材料、颜色、脚色等。
位和设计单位确认后进行材料、并量后施工。



(A)-F' 轴立面图 1:100

注: 建筑立面色以建筑部门批准的效果图为准。
外窗饰面用材各窗框材料及材质、颜色、脚色等。
均按施工部位提供材料、颜色、脚色等。
位和设计单位确认后进行材料、并量后施工。

材质说明:

- 千挂灰白色花岗岩
- 千挂灰色铝板
- 千挂仿木纹铝板
- 白色真石漆
- 蓝灰色金属瓦

注:

备注:

REMARK

设计单位:

BUILD BY

项目名称:

威海高新区中心医疗服务中心项目

内容:


内容:

设计单位	A137012863
设计人	第 1 版

设计单位:

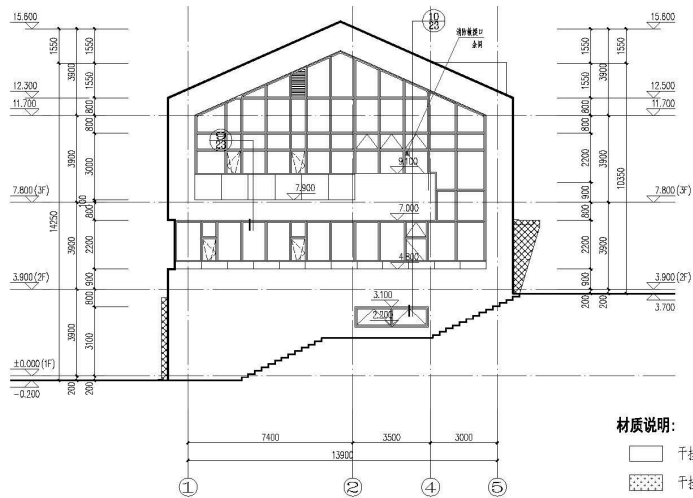


①-⑤ 轴立面图 1:100

注：材料及颜色以做立面图为准，如材料有变更，颜色等，均由施工单位提供样板，经确认后使用，并需经审批。


材质说明：

- 干挂灰白色花岗岩
- 干挂灰色铝板
- 干挂深木纹铝板
- 白色真石漆
- 蓝灰色金属瓦

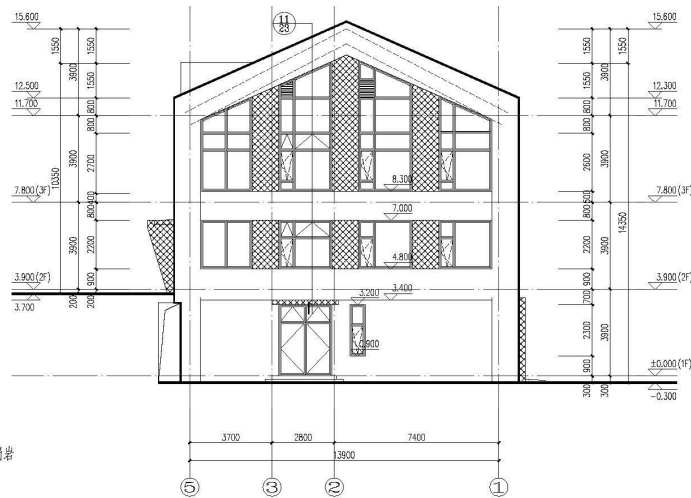



注：材料及颜色以做立面图为准，如材料有变更，颜色等，均由施工单位提供样板，经确认后使用，并需经审批。

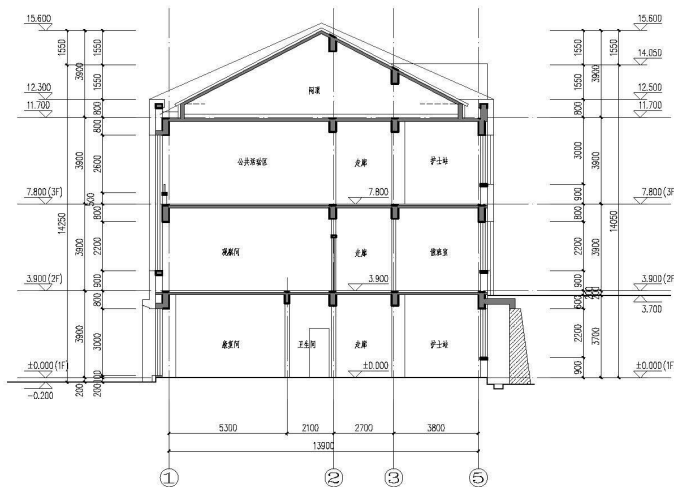

1-1剖面图 1:100

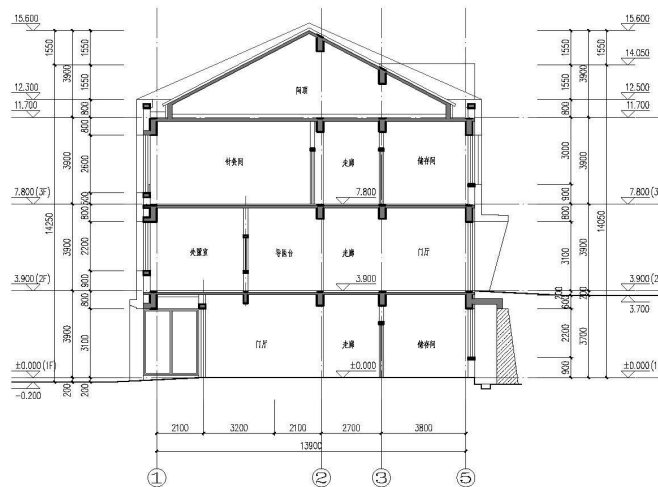

2-2剖面图 1:100

备注：
1. 材料及颜色以做立面图为准，如材料有变更，颜色等，均由施工单位提供样板，经确认后使用，并需经审批。

备注：
REMARK

备注：
BUILD BY

备注：
PROJECT NAME:
威海高新区中心医疗用房项目

备注：
CONTENT:
①-⑤轴立面图
1-1剖面图、2-2剖面图

设计人	A137012863



备注：
审核人